



Nazwa i adres obiektu budowlanego ZESPÓŁ BUDYNKÓW MIESZKALNYCH WIELORODZINNYCH Wroblowice, ul. Przyjazna Budynek B	Nr ewid. działek 164/155/04/149/03
Inwestor:	RZUT FUNDAMENTÓW
Tytuł rysunku:	W.1
Skala:	PROJEKT BUDOWLANY
Autor:	arch. Piotr Nogowski
Wygodziona kopia:	GPI 7342/7/TO/93
Opracowanie:	arch. Maksym Riabokon
Sprawdzający:	arch. Małgorzata Nogowska
Data wydruku:	2020-12-20 17:32:36
Skala:	1 : 100
Nr rysunku/karta:	ABO

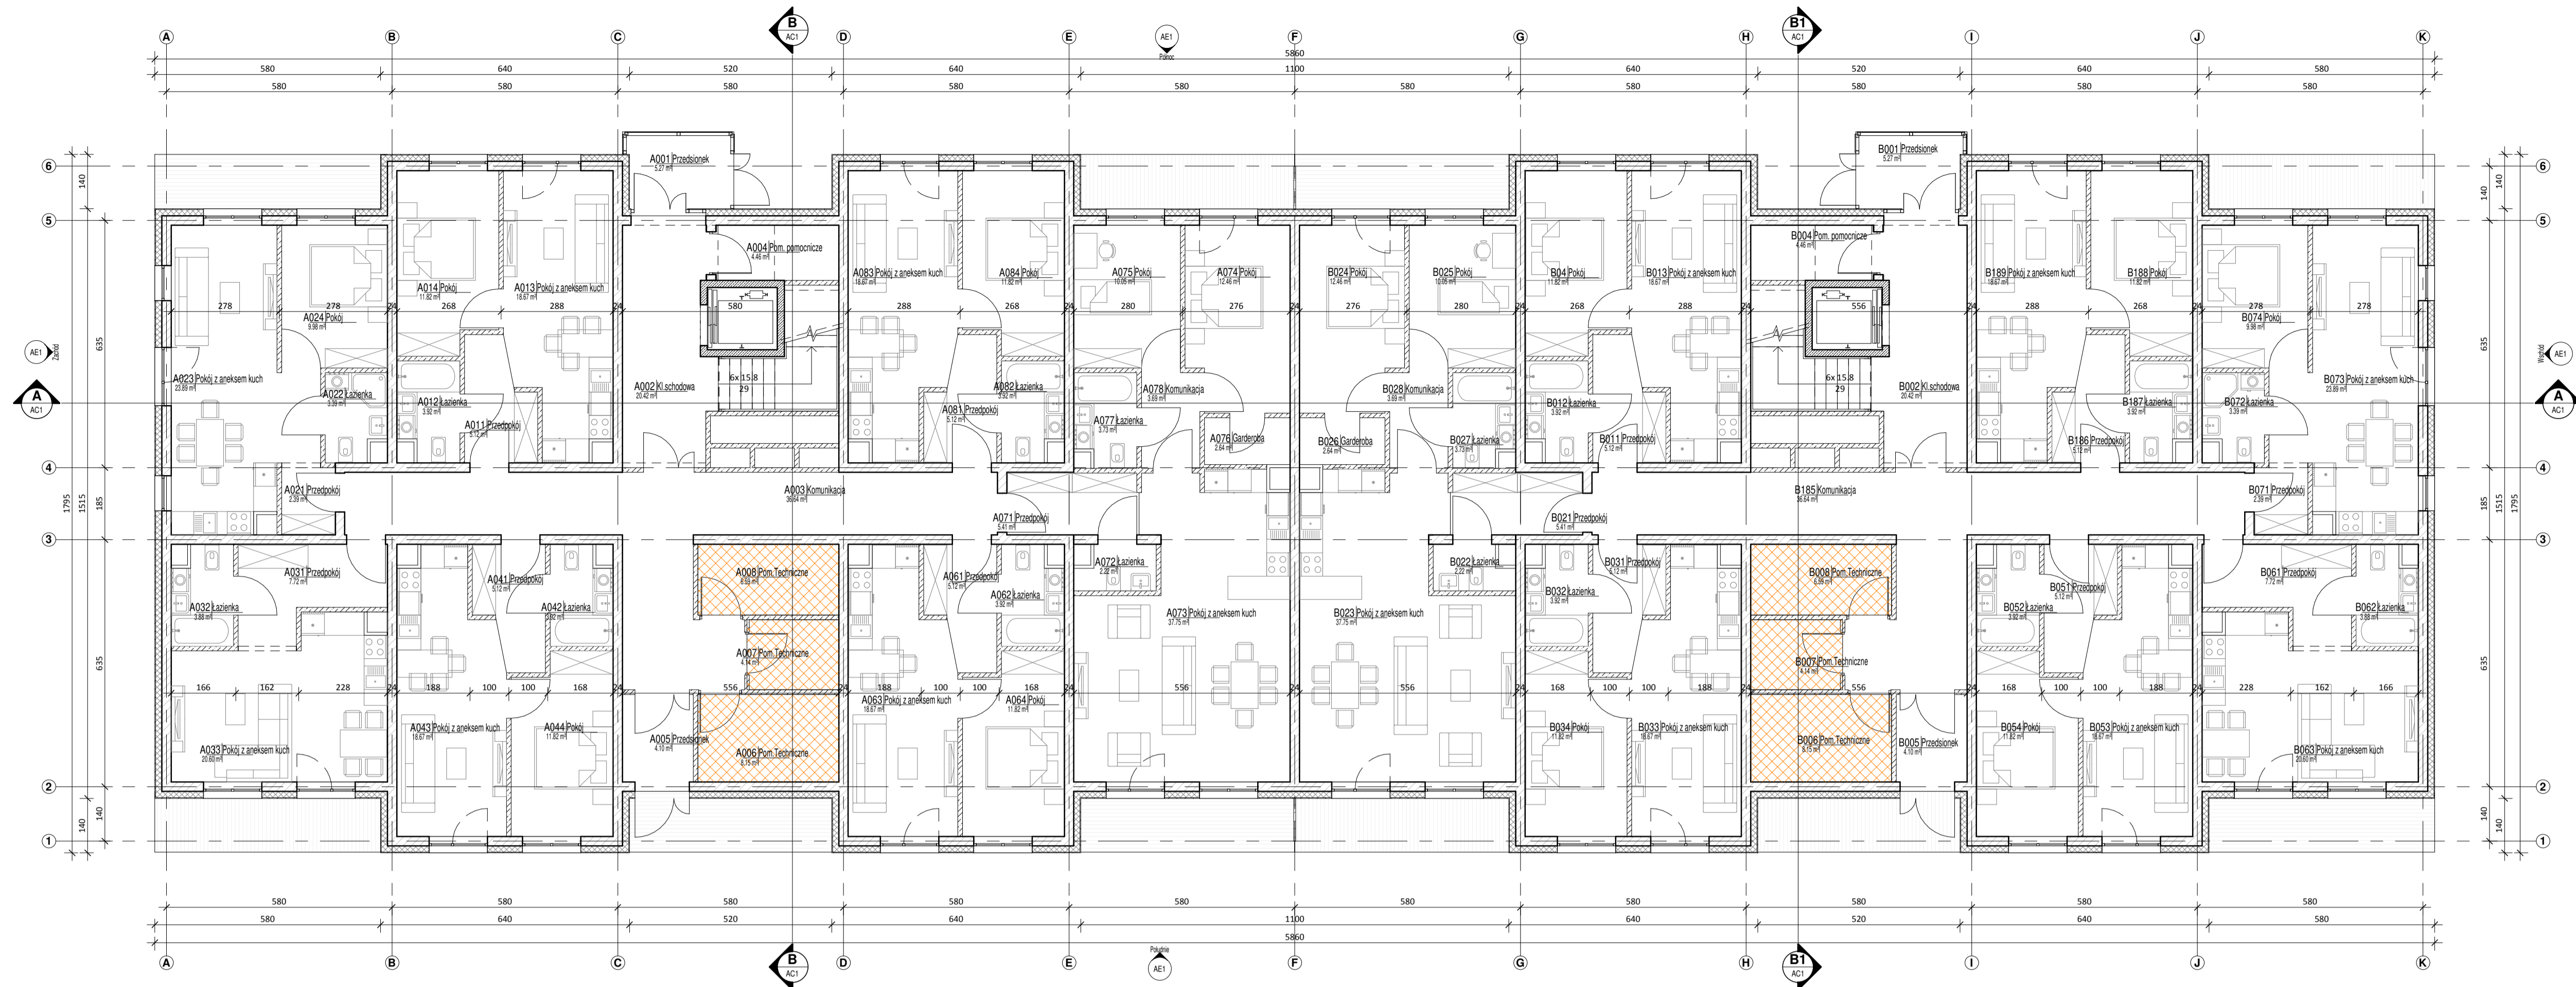

Parter. Zestawienie powierzchni			Parter. Zestawienie powierzchni		
Numer	Nazwa	Powierzchnia	Numer	Nazwa	Powierzchnia
A011	Przedpokój	5.12 m ²	B025	Pokój	10.05 m ²
A012	Łazienka	3.92 m ²	B026	Garderoba	2.64 m ²
A013	Pokój z aneksem kuch	18.67 m ²	B027	Łazienka	3.73 m ²
A014	Pokój	11.82 m ²	B028	Komunikacja	3.69 m ²
A0.1/P2		39.53 m ²	B0.2/P4		77.95 m ²
A021	Przedpokój	2.39 m ²	B031	Przedpokój	5.12 m ²
A022	Łazienka	3.39 m ²	B032	Łazienka	3.92 m ²
A023	Pokój z aneksem kuch	23.89 m ²	B033	Pokój z aneksem kuch	18.67 m ²
A024	Pokój	9.98 m ²	B034	Pokój	11.82 m ²
A0.2/P3		39.65 m ²	B0.3/P2		39.53 m ²
A041	Przedpokój	5.12 m ²	B051	Przedpokój	5.12 m ²
A042	Łazienka	3.92 m ²	B052	Łazienka	3.92 m ²
A043	Pokój z aneksem kuch	18.67 m ²	B053	Pokój z aneksem kuch	18.67 m ²
A044	Pokój	11.82 m ²	B054	Pokój	11.82 m ²
A0.4/P2		39.53 m ²	B0.5/P2		39.53 m ²
A061	Przedpokój	5.12 m ²	B061	Przedpokój	7.72 m ²
A062	Łazienka	3.92 m ²	B062	Łazienka	3.88 m ²
A063	Pokój z aneksem kuch	18.67 m ²	B063	Pokój z aneksem kuch	20.60 m ²
A064	Pokój	11.82 m ²	B0.6/P1		32.20 m ²
A0.6/P2		39.53 m ²	B071	Przedpokój	2.39 m ²
A071	Przedpokój	5.41 m ²	B072	Łazienka	3.39 m ²
A072	Łazienka	2.22 m ²	B073	Pokój z aneksem kuch	23.89 m ²
A073	Pokój z aneksem kuch	37.75 m ²	B074	Pokój	9.98 m ²
A074	Pokój	12.46 m ²	B0.7/P3		39.65 m ²
A075	Pokój	10.05 m ²	B186	Przedpokój	5.12 m ²
A076	Garderoba	2.64 m ²	B187	Łazienka	3.92 m ²
A077	Łazienka	3.73 m ²	B188	Pokój	11.82 m ²
A078	Komunikacja	3.69 m ²	B189	Pokój z aneksem kuch	18.67 m ²
A0.7/P3		77.95 m ²	B0.8/P2		39.53 m ²
A081	Przedpokój	5.12 m ²	A001	Przedpokój	5.27 m ²
A082	Łazienka	3.92 m ²	A002	Kl.schodowa	20.42 m ²
A083	Pokój z aneksem kuch	18.67 m ²	A003	Komunikacja	36.64 m ²
A084	Pokój	11.82 m ²	A004	Pom. pomocnicze	4.46 m ²
A0.8/P2		39.53 m ²	A005	Przedpokój	4.10 m ²
A031	Przedpokój	7.72 m ²	B001	Przedpokój	5.27 m ²
A032	Łazienka	3.88 m ²	B002	Kl.schodowa	20.42 m ²
A033	Pokój z aneksem kuch	20.60 m ²	B004	Pom. pomocnicze	4.46 m ²
A3.1/P1		32.20 m ²	B005	Przedpokój	4.10 m ²
B04	Pokój	11.82 m ²	B185	Komunikacja	36.64 m ²
B011	Przedpokój	5.12 m ²		Kl.schodowa i komunikacja	141.77 m ²
B012	Łazienka	3.92 m ²	A006	Pom. Techniczne	8.15 m ²
B013	Pokój z aneksem kuch	18.67 m ²	A007	Pom. Techniczne	4.14 m ²
B0.1/P2		39.53 m ²	A008	Pom. Techniczne	6.59 m ²
B021	Przedpokój	5.41 m ²	B006	Pom. Techniczne	8.15 m ²
B022	Łazienka	2.22 m ²	B007	Pom. Techniczne	4.14 m ²
B023	Pokój z aneksem kuch	37.75 m ²	B008	Pom. Techniczne	6.59 m ²
B024	Pokój	12.46 m ²	Pom. techn		37.75 m ²
					795.34 m ²

Parter. Zestawienie powierzchni mieszkań	
Mieszkanie	Powierzchnia
A0.1/P2	39.53 m ²
A0.2/P3	39.65 m ²
A0.4/P2	39.53 m ²
A0.6/P2	39.53 m ²
A0.7/P3	77.95 m ²
A0.8/P2	39.53 m ²
A3.1/P1	32.20 m ²
B0.1/P2	39.53 m ²
B0.2/P4	77.95 m ²
B0.3/P2	39.53 m ²
B0.5/P2	39.53 m ²
B0.6/P1	32.20 m ²
B0.7/P3	39.65 m ²
B0.8/P2	39.53 m ²
Pom. techn	37.75 m ²
	653.57 m ²

ZESPÓŁ BUDYNKÓW MIESZKALNYCH WIEŁORODZINNYCH Wroblewice, ul. Przyjazna Budynek B	
Tytuł rysunku: RZUT PARTERU	
Branża: ARCHITEKTURA Faz: PROJEKT BUDOWLANY Autor: arch. Piotr Nogowski Wykonanie:	No parawan: IW.1 No projektu: P0000 GPI 7342/770/93
Opracowanie: arch. Maksym Rjabokon Skreślił: arch. Małgorzata Nogowska 181POCK/IV/2016 Ręko: Data wydruku: Skala: No rysunku/budowa:	
2020-12-20 17:32:28 1:100 AB1	

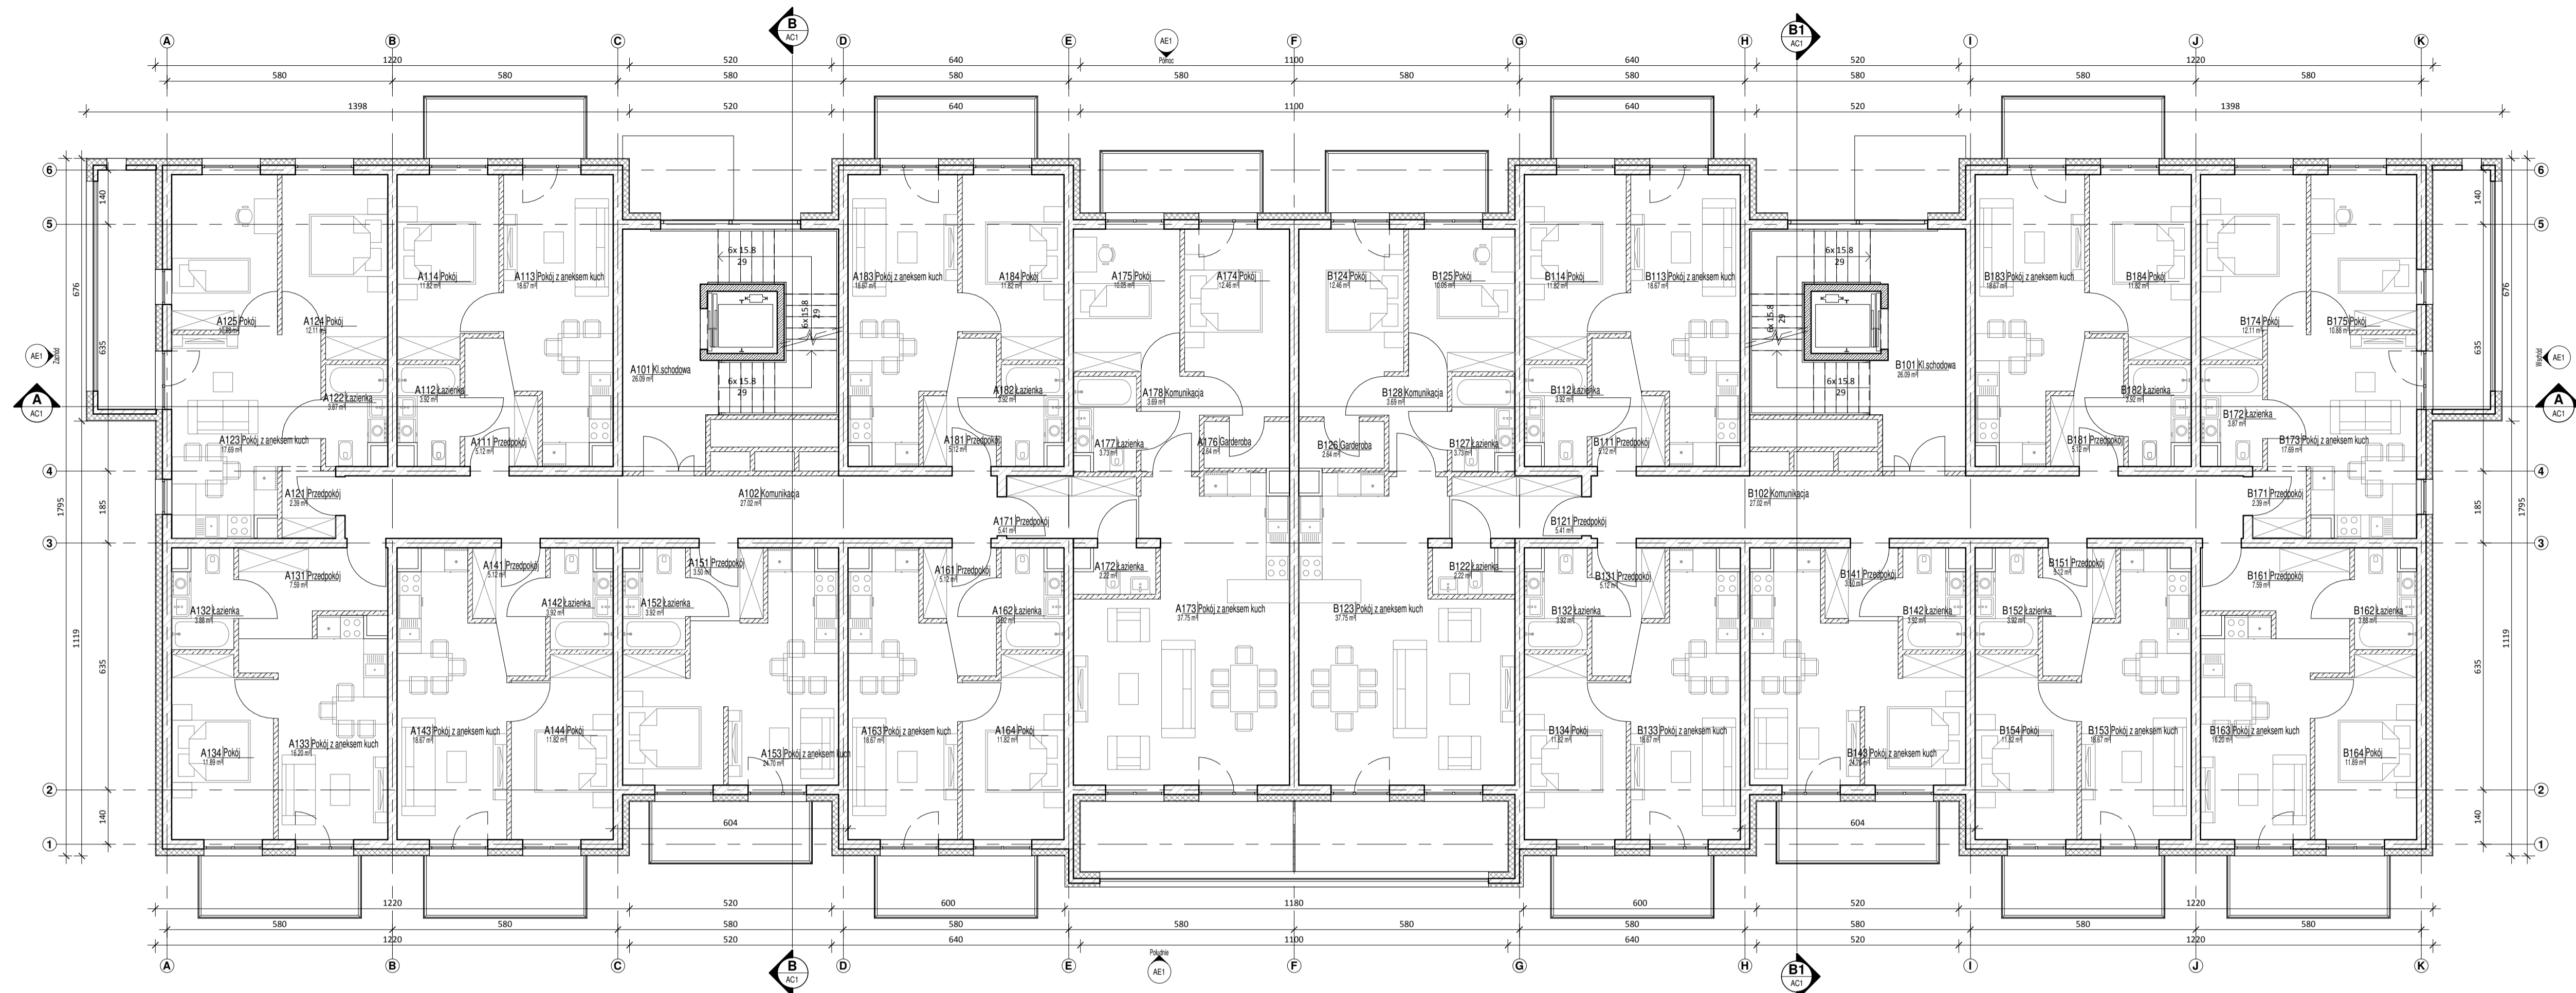

Piętro I. Zestawienie powierzchni

Numer	Nazwa	Powierzchnia
A111	Przedpokój	5.12 m ²
A112	Łazienka	3.92 m ²
A113	Pokój z aneksem kuch	18.67 m ²
A114	Pokój	11.82 m ²
A1.1/P2		39.53 m ²
A121	Przedpokój	2.39 m ²
A122	Łazienka	3.87 m ²
A123	Pokój z aneksem kuch	17.69 m ²
A124	Pokój	12.11 m ²
A125	Pokój	10.88 m ²
A1.2/P3		46.94 m ²
A131	Przedpokój	7.59 m ²
A132	Łazienka	3.88 m ²
A133	Pokój z aneksem kuch	16.20 m ²
A134	Pokój	11.89 m ²
A1.3/P2		39.55 m ²
A141	Przedpokój	5.12 m ²
A142	Łazienka	3.92 m ²
A143	Pokój z aneksem kuch	18.67 m ²
A144	Pokój	11.82 m ²
A1.4/P2		39.53 m ²
A151	Przedpokój	3.50 m ²
A152	Łazienka	3.92 m ²
A153	Pokój z aneksem kuch	24.70 m ²
A1.5/P1		32.12 m ²
A161	Przedpokój	5.12 m ²
A162	Łazienka	3.92 m ²
A163	Pokój z aneksem kuch	18.67 m ²
A164	Pokój	11.82 m ²
A1.6/P2		39.53 m ²
A171	Przedpokój	5.41 m ²
A172	Łazienka	2.22 m ²
A173	Pokój z aneksem kuch	37.75 m ²
A174	Pokój	12.46 m ²
A175	Pokój	10.05 m ²
A176	Garderoba	2.64 m ²
A177	Łazienka	3.73 m ²
A178	Komunikacja	3.69 m ²
A1.7/P4		77.95 m ²
A181	Przedpokój	5.12 m ²
A182	Łazienka	3.92 m ²
A183	Pokój z aneksem kuch	18.67 m ²
A184	Pokój	11.82 m ²
A1.8/P2		39.53 m ²
B126	Garderoba	2.64 m ²
B0.2/P4		2.64 m ²
B111	Przedpokój	5.12 m ²
B112	Łazienka	3.92 m ²

Piętro I. Zestawienie powierzchni

Numer	Nazwa	Powierzchnia
B113	Pokój z aneksem kuch	18.67 m ²
B114	Pokój	11.82 m ²
B1.1/P2		39.53 m ²
B121	Przedpokój	5.41 m ²
B122	Łazienka	2.22 m ²
B123	Pokój z aneksem kuch	37.75 m ²
B124	Pokój	12.46 m ²
B125	Pokój	10.05 m ²
B127	Łazienka	3.73 m ²
B128	Komunikacja	3.69 m ²
B1.2/P4		75.31 m ²
B131	Przedpokój	5.12 m ²
B132	Łazienka	3.92 m ²
B133	Pokój z aneksem kuch	18.67 m ²
B134	Pokój	11.82 m ²
B1.3/P2		39.53 m ²
B141	Przedpokój	3.50 m ²
B142	Łazienka	3.92 m ²
B143	Pokój z aneksem kuch	24.70 m ²
B1.4/P1		32.12 m ²
B151	Przedpokój	5.12 m ²
B152	Łazienka	3.92 m ²
B153	Pokój z aneksem kuch	18.67 m ²
B154	Pokój	11.82 m ²
B1.5/P2		39.53 m ²
B161	Przedpokój	7.59 m ²
B162	Łazienka	3.88 m ²
B163	Pokój z aneksem kuch	16.20 m ²
B164	Pokój	11.89 m ²
B1.6/P2		39.55 m ²
B171	Przedpokój	2.39 m ²
B172	Łazienka	3.87 m ²
B173	Pokój z aneksem kuch	17.69 m ²
B174	Pokój	12.11 m ²
B175	Pokój	10.88 m ²
B1.7/P3		46.94 m ²
B181	Przedpokój	5.12 m ²
B182	Łazienka	3.92 m ²
B183	Pokój z aneksem kuch	18.67 m ²
B184	Pokój	11.82 m ²
B1.8/P2		39.53 m ²
A101	Kl.schodowa	26.09 m ²
A102	Komunikacja	27.02 m ²
B101	Kl.schodowa	26.09 m ²
B102	Komunikacja	27.02 m ²
Kl.schodowa i komunikacja		815.57 m ²

Piętro I. Zestawienie powierzchni mieszkań

Mieszkanie	Powierzchnia
A1.1/P2	39.53 m ²
A1.2/P3	46.94 m ²
A1.3/P2	39.55 m ²
A1.4/P2	39.53 m ²
A1.5/P1	32.12 m ²
A1.6/P2	39.53 m ²
B0.2/P4	2.64 m ²
B1.1/P2	39.53 m ²
B1.2/P4	75.31 m ²
B1.3/P2	39.53 m ²
B1.4/P1	32.12 m ²
B1.5/P2	39.53 m ²
B1.6/P2	39.55 m ²
B1.7/P3	46.94 m ²
B1.8/P2	39.53 m ²
709.35 m²	

ARCHINVEST SP. z o.o.
ZESPÓŁ BUDYNKÓW MIESZKALNYCH WIELODZINNYCH
Wroblewice, ul. Przyjazna
Budynek B


Typy mieszkań: **RZUT I PIĘTRA**

Skala: 1:100

2020-12-20 17:32:41

1 / 100

AB2

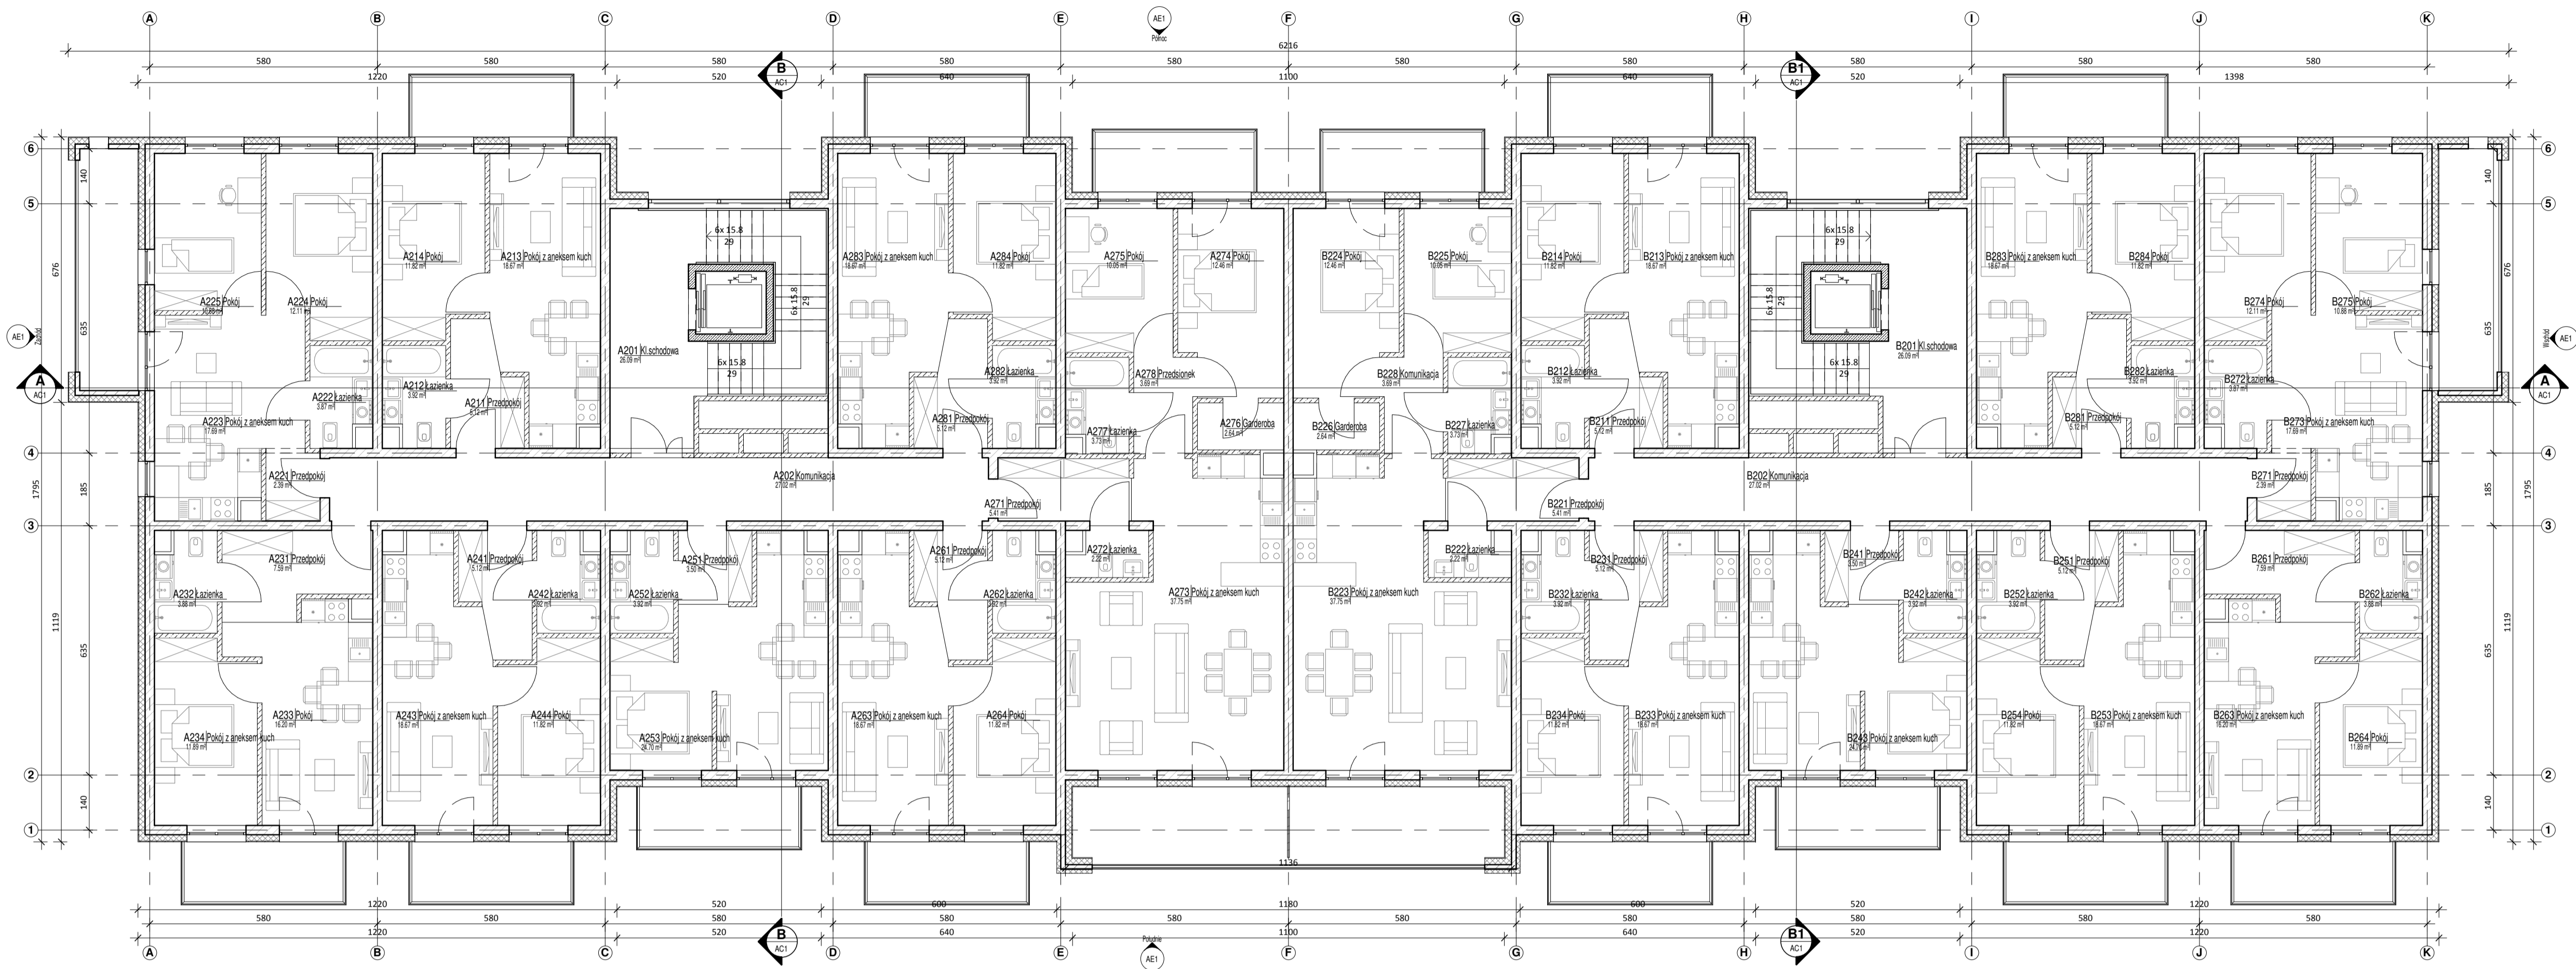

Piętro II. Zestawienie powierzchni		
Numer	Nazwa	Powierzchnia
A211	Przedpokój	5.12 m ²
A212	Łazienka	3.92 m ²
A213	Pokój z aneksem kuch.	18.67 m ²
A214	Pokój	11.82 m ²
A2.1/P2		39.53 m ²
A221	Przedpokój	2.39 m ²
A222	Łazienka	3.87 m ²
A223	Pokój z aneksem kuch.	17.69 m ²
A224	Pokój	12.11 m ²
A225	Pokój	10.88 m ²
A2.2/P3		46.94 m ²
A231	Przedpokój	7.59 m ²
A232	Łazienka	3.88 m ²
A233	Pokój	16.20 m ²
A234	Pokój z aneksem kuch.	11.89 m ²
A2.3/P2		39.55 m ²
A241	Przedpokój	5.12 m ²
A242	Łazienka	3.92 m ²
A243	Pokój z aneksem kuch.	18.67 m ²
A244	Pokój	11.82 m ²
A2.4/P2		39.53 m ²
A251	Przedpokój	3.50 m ²
A252	Łazienka	3.92 m ²
A253	Pokój z aneksem kuch.	24.70 m ²
A2.5/P1		32.12 m ²
A261	Przedpokój	5.12 m ²
A262	Łazienka	3.92 m ²
A263	Pokój z aneksem kuch.	18.67 m ²
A264	Pokój	11.82 m ²
A2.6/P2		39.53 m ²
A271	Przedpokój	5.41 m ²
A272	Łazienka	2.22 m ²
A273	Pokój z aneksem kuch.	37.75 m ²
A274	Pokój	12.46 m ²
A275	Pokój	10.05 m ²
A276	Garderoba	2.64 m ²
A277	Łazienka	3.73 m ²
A278	Przedsiónek	3.69 m ²
A2.7/P4		77.95 m ²
A281	Przedpokój	5.12 m ²
A282	Łazienka	3.92 m ²
A283	Pokój z aneksem kuch.	18.67 m ²
A284	Pokój	11.82 m ²
A2.8/P2		39.53 m ²
B211	Przedpokój	5.12 m ²
B212	Łazienka	3.92 m ²
B213	Pokój z aneksem kuch.	18.67 m ²

Piętro II. Zestawienie powierzchni		
Numer	Nazwa	Powierzchnia
B214	Pokój	11.82 m ²
B2.1/P2		39.53 m ²
B221	Przedpokój	5.41 m ²
B222	Łazienka	2.22 m ²
B223	Pokój z aneksem kuch.	37.75 m ²
B224	Pokój	12.46 m ²
B225	Pokój	10.05 m ²
B226	Garderoba	2.64 m ²
B227	Łazienka	3.73 m ²
B228	Komunikacja	3.69 m ²
B2.2/P4		77.95 m ²
B231	Przedpokój	5.12 m ²
B232	Łazienka	3.92 m ²
B233	Pokój z aneksem kuch.	18.67 m ²
B234	Pokój	11.82 m ²
B2.3/P2		39.53 m ²
B241	Przedpokój	3.50 m ²
B242	Łazienka	3.92 m ²
B243	Pokój z aneksem kuch.	24.70 m ²
B2.4/P1		32.12 m ²
B251	Przedpokój	5.12 m ²
B252	Łazienka	3.92 m ²
B253	Pokój z aneksem kuch.	18.67 m ²
B254	Pokój	11.82 m ²
B2.5/P2		39.53 m ²
B261	Przedpokój	7.59 m ²
B262	Łazienka	3.88 m ²
B263	Pokój z aneksem kuch.	16.20 m ²
B264	Pokój	11.89 m ²
B2.6/P2		39.55 m ²
B271	Przedpokój	5.41 m ²
B272	Łazienka	3.87 m ²
B273	Pokój z aneksem kuch.	37.75 m ²
B274	Pokój	12.11 m ²
B275	Pokój	10.88 m ²
B2.7/P3		46.94 m ²
B281	Przedpokój	5.12 m ²
B282	Łazienka	3.92 m ²
B283	Pokój z aneksem kuch.	18.67 m ²
B284	Pokój	11.82 m ²
B2.8/P2		39.53 m ²
A201	Kl.schodowa	26.09 m ²
A202	Komunikacja	27.02 m ²
B201	Kl.schodowa	26.09 m ²
B202	Komunikacja	27.02 m ²
Kl.schodowa i komunikacja		106.22 m ²
		815.57 m ²

Piętro II. Zestawienie powierzchni Mieszkań	
Mieszkanie	Powierzchnia
A2.1/P2	39.53 m ²
A2.2/P3	46.94 m ²
A2.3/P2	39.55 m ²
A2.4/P2	39.53 m ²
A2.5/P1	32.12 m ²
A2.6/P2	39.53 m ²
A2.7/P4	77.95 m ²
A2.8/P2	39.53 m ²
B2.1/P2	39.53 m ²
B2.2/P4	77.95 m ²
B2.3/P2	39.53 m ²
B2.4/P1	32.12 m ²
B2.5/P2	39.53 m ²
B2.6/P2	39.55 m ²
B2.7/P3	46.94 m ²
B2.8/P2	39.53 m ²
709.35 m ²	


ARCHINVEST SP. z o.o.
ZESPÓŁ BUDYNKÓW MIESZKALNYCH WIELODZIELNYCH
Wrocławskie, ul. Przyjazna
Budynek B

Nazwa i adres obiektu budowlanego: ZESPÓŁ BUDYNKÓW MIESZKALNYCH WIELODZIELNYCH Wrocławskie, ul. Przyjazna Budynek B
 Nr ewid. działki: 164/155/04/140/03




Investor: _____

Tytuł rysunku: **RZUT II PIĘTRA**



Skala: ARCHITEKTURA W. 1
 Data: PROJEKT BUDOWLANY
 Autor: arch. Piotr Nogowski
 Wykonanie: arch. Piotr Nogowski
 Data wydruku: _____
 Data: 2020-12-20 17:32:43
 Nr rysunku/kuchnia: 181/POCK/IV/20/16
 Nr wydruku: 1 / 100
 Status: **AB3**

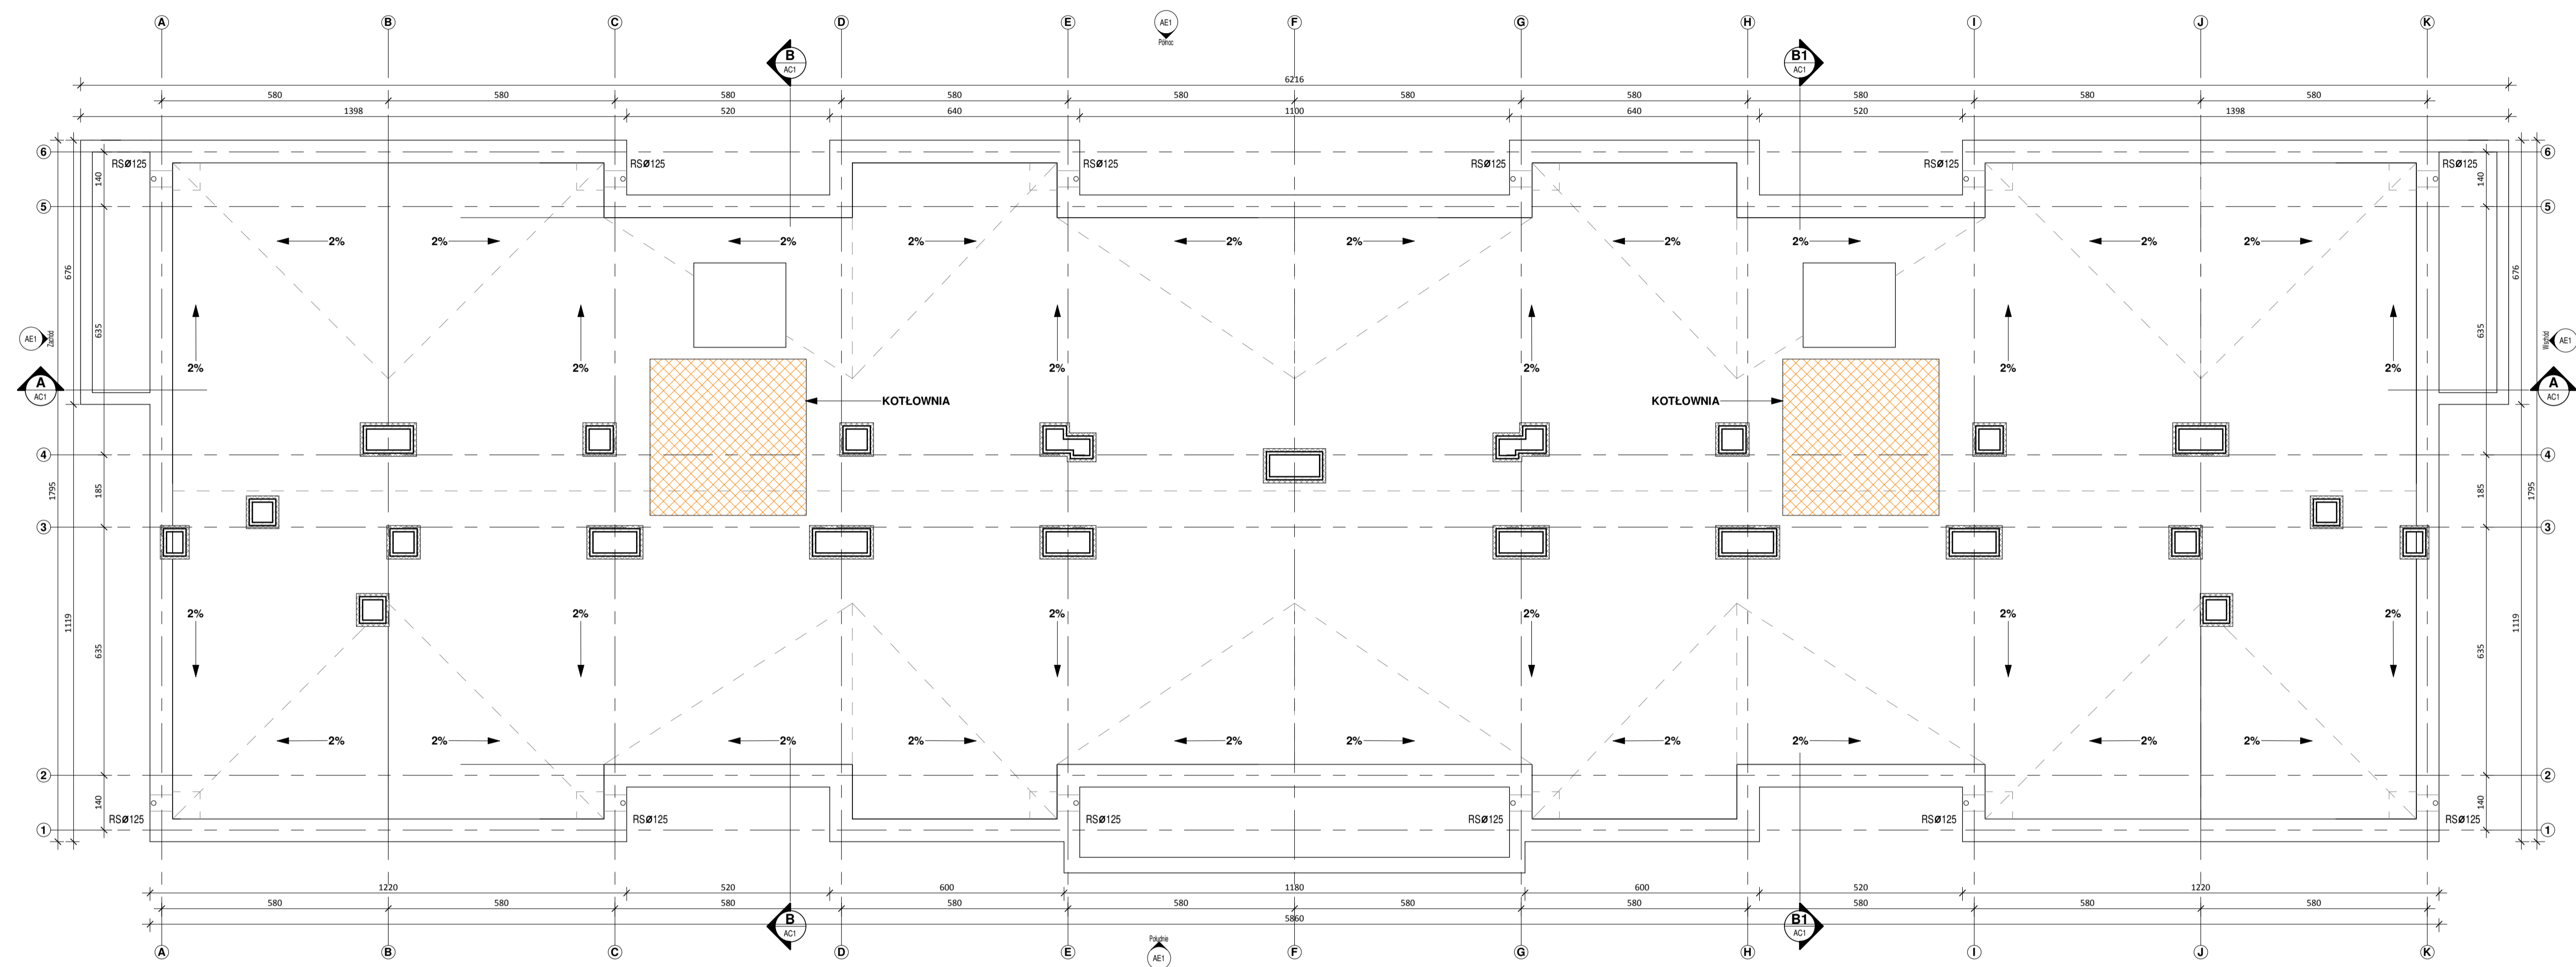

Nazwa i adres obiektu budowlanego ZESPÓŁ BUDYNKÓW MIESZKALNYCH WIEŁORODZINNYCH Wroblowice, ul. Przyjazna Budynek B	Nr ewid. działek 164/155/04/149/03
Inwestor:	RZUT DACHU
Tytuł rysunku:	ARCHITEKTURA
Skala:	PROJEKT BUDOWLANY
Autor:	arch. Piotr Nogowski
Wygodźca:	GPI 7342/7/TO/93
Opracowanie:	arch. Maksym Riabokon
Sprawdzający:	arch. Małgorzata Nogowska
Data wydruku:	2020-12-20 17:32:44
Skala:	1 : 100
Nr rysunku/karta:	181/POOK/IV/2016
Data:	1 : 100
Status:	AB4

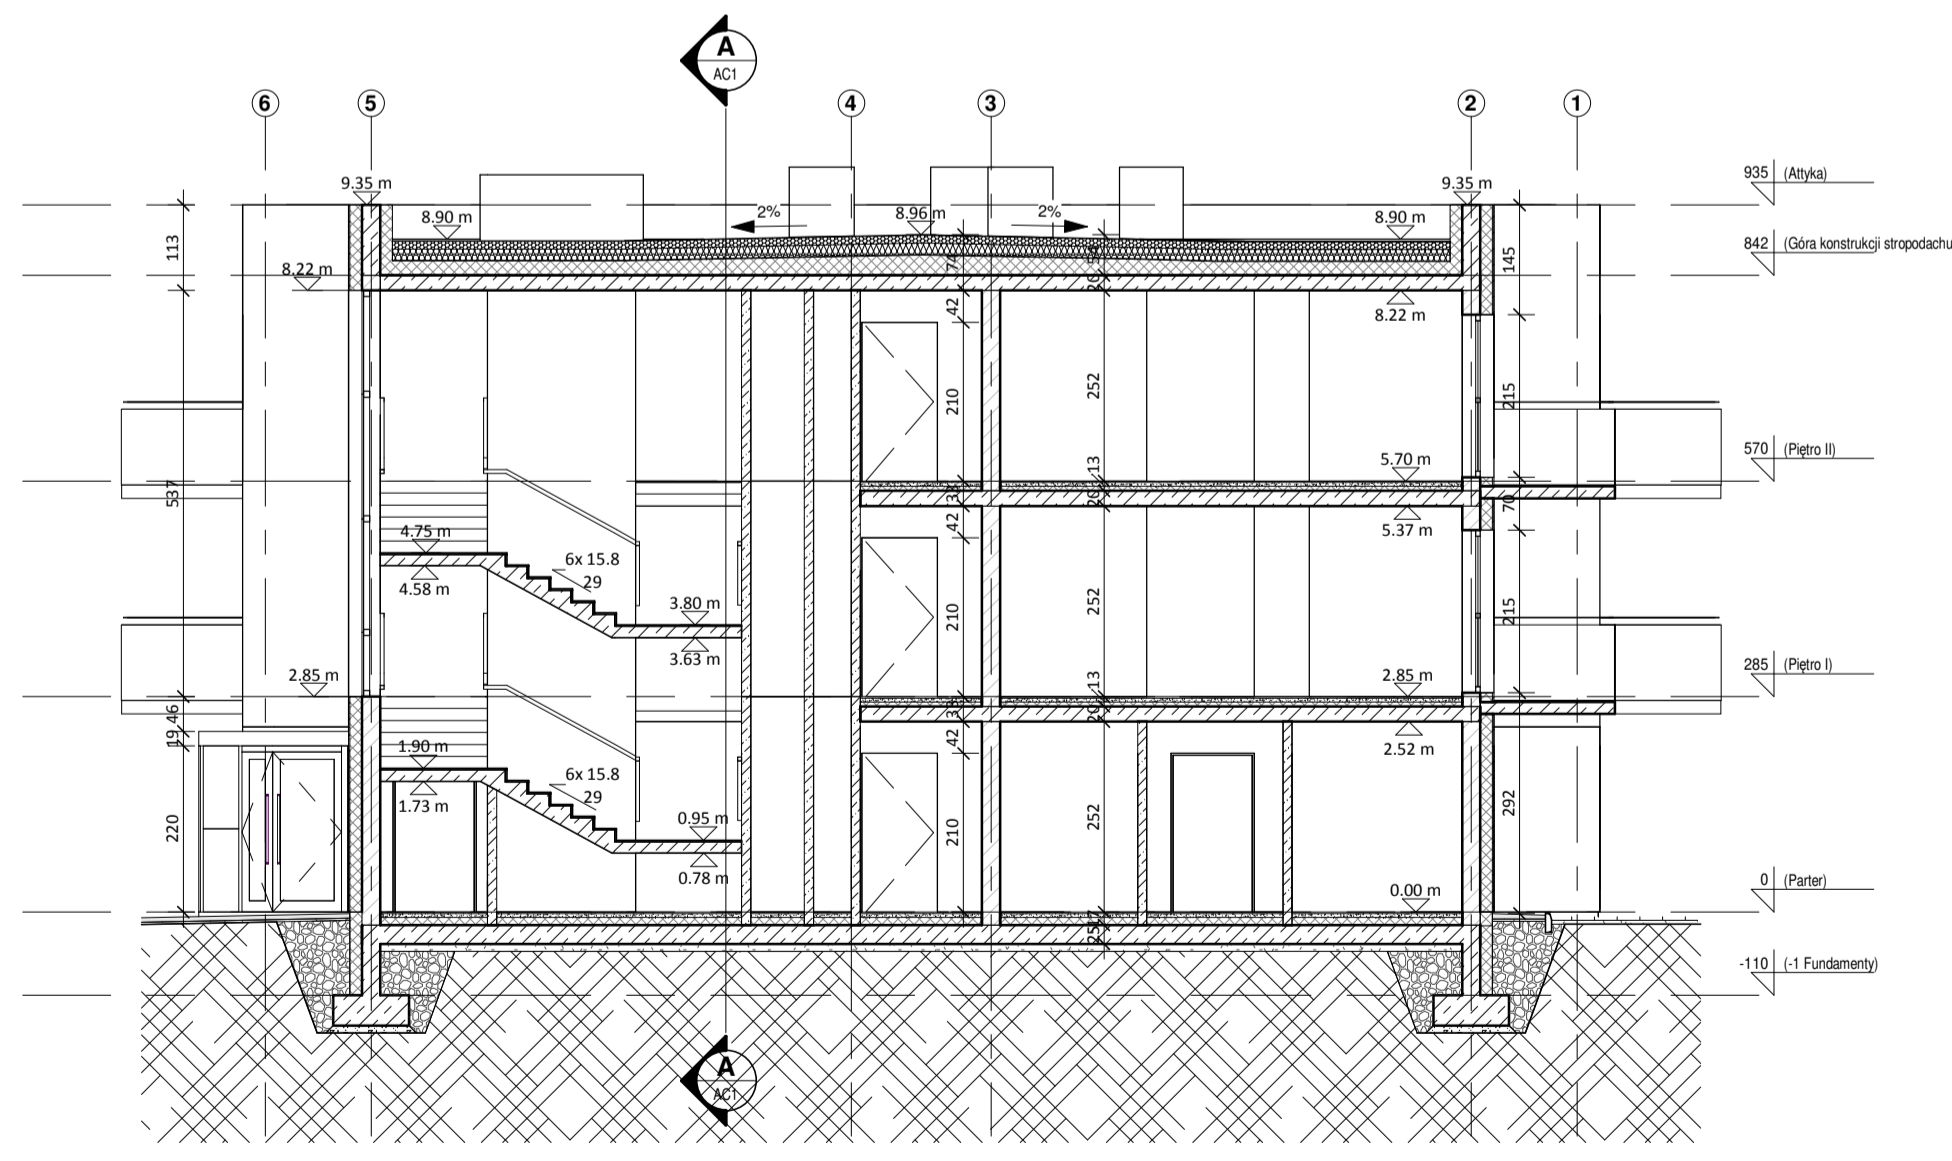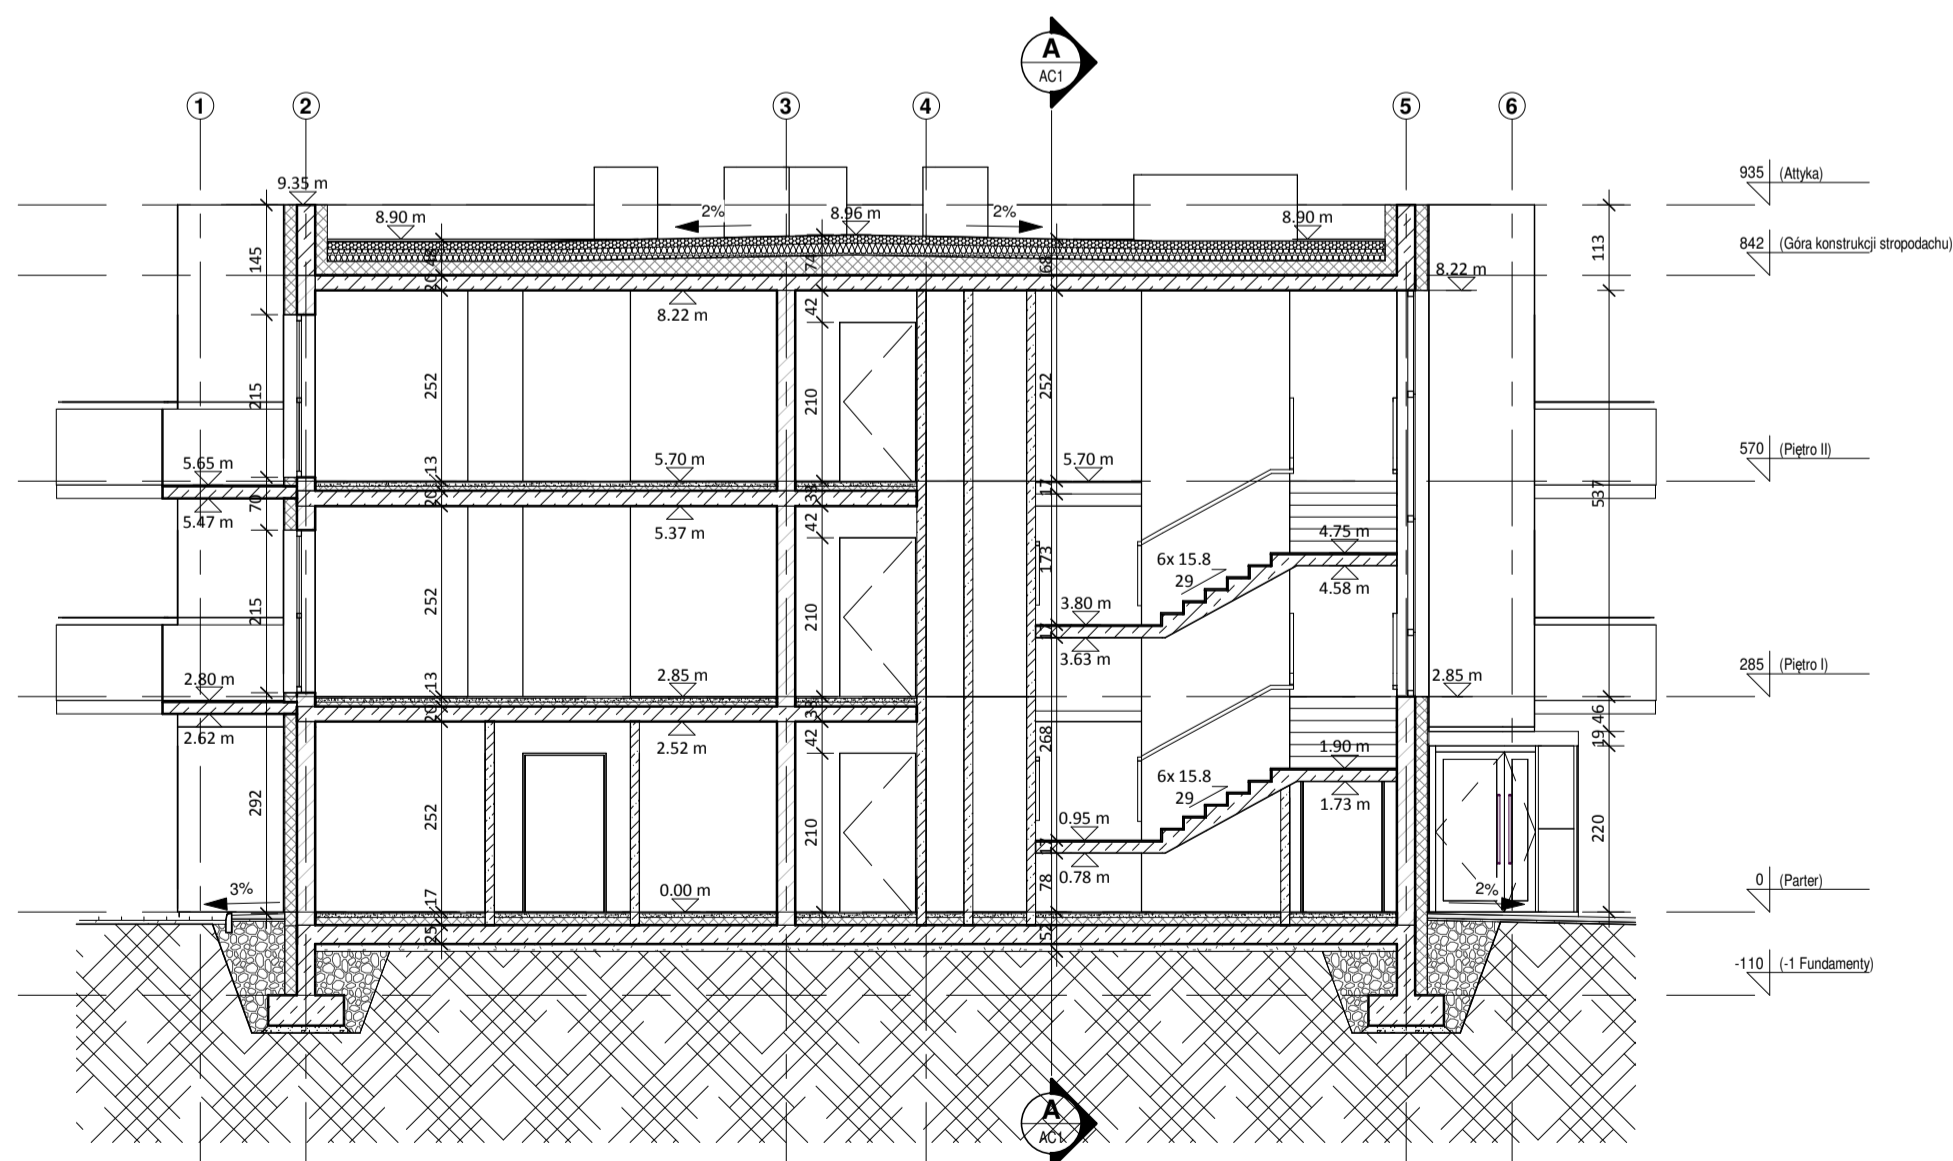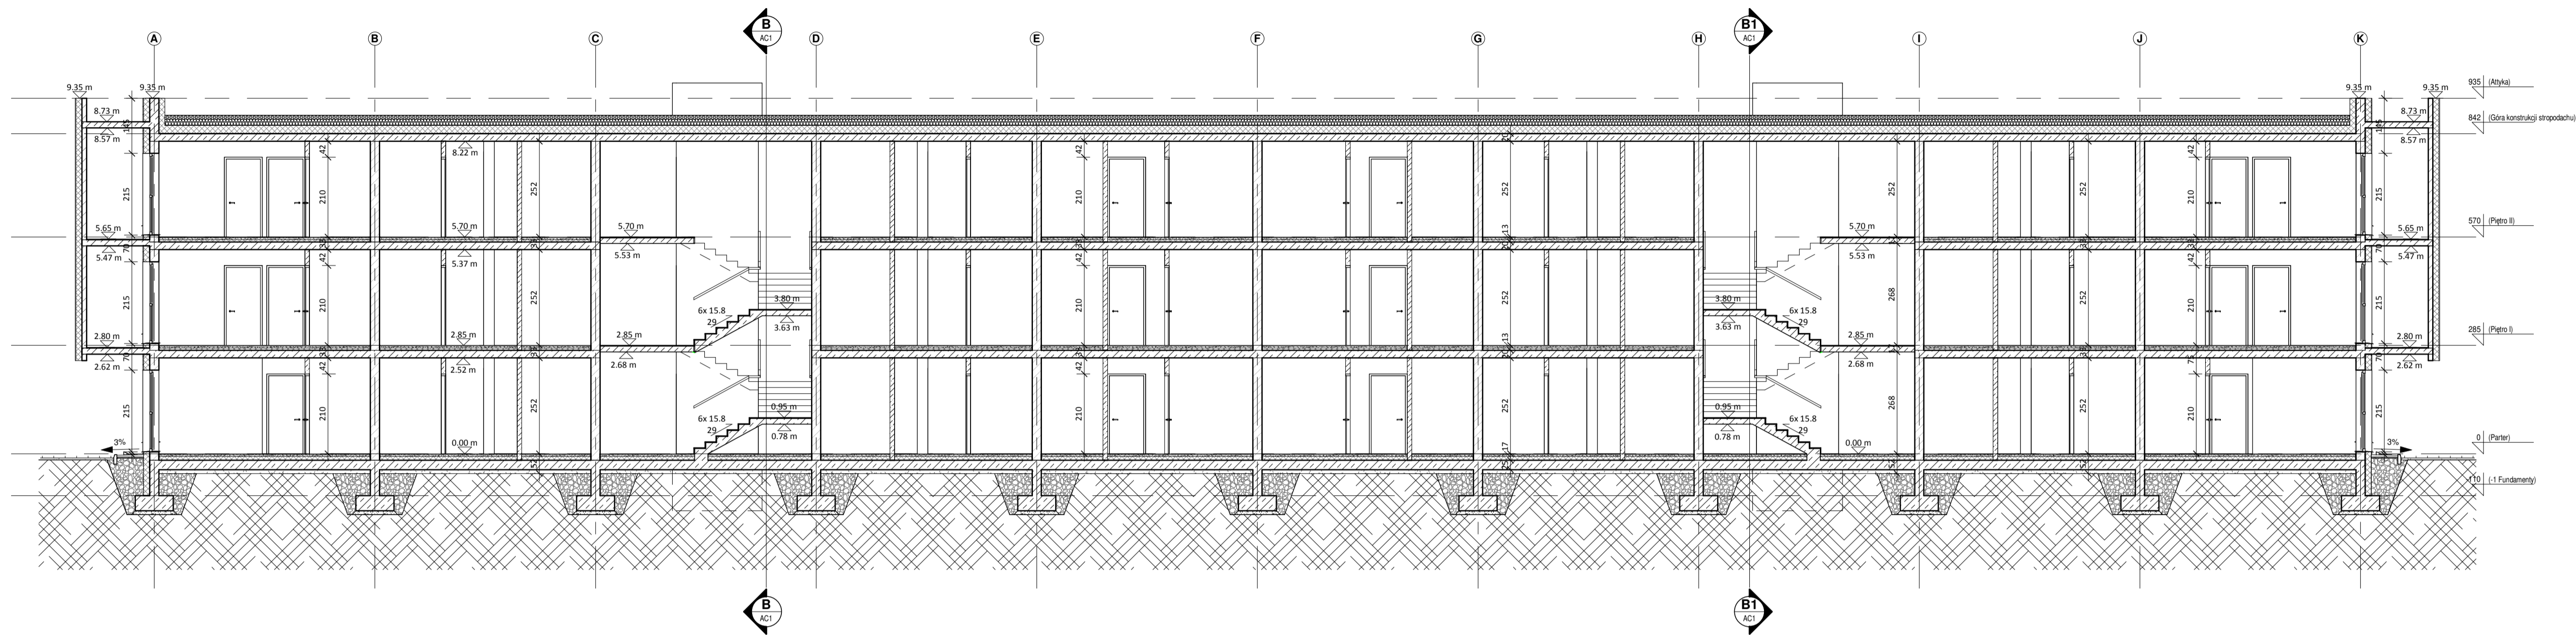

ZESPÓŁ BUDYNKÓW MIESZKALNYCH WIEŁORODZINNYCH Wroblowice, ul. Przyjazna Budynek B	
Nr ewid. działek 164/155/04/149/03	
Inwestor:	
Tytuł rysunku:	
PRZEKROJE	
Skala:	
Autor:	
Wypracowanie:	
Opracowanie:	
Smerczalność:	
Rękoпись:	
Data wydruku:	
Skala:	
Nr rysunku/karta:	
W.1 Podpis:	
Nie gwarantujemy	
GPI 7342/7/TO/93	
arch. Maksym Riabokon	
arch. Małgorzata Nogowska	
181/POCK/IV/2016	
2020-12-20 17:32:47	
1 : 100	
AC1	

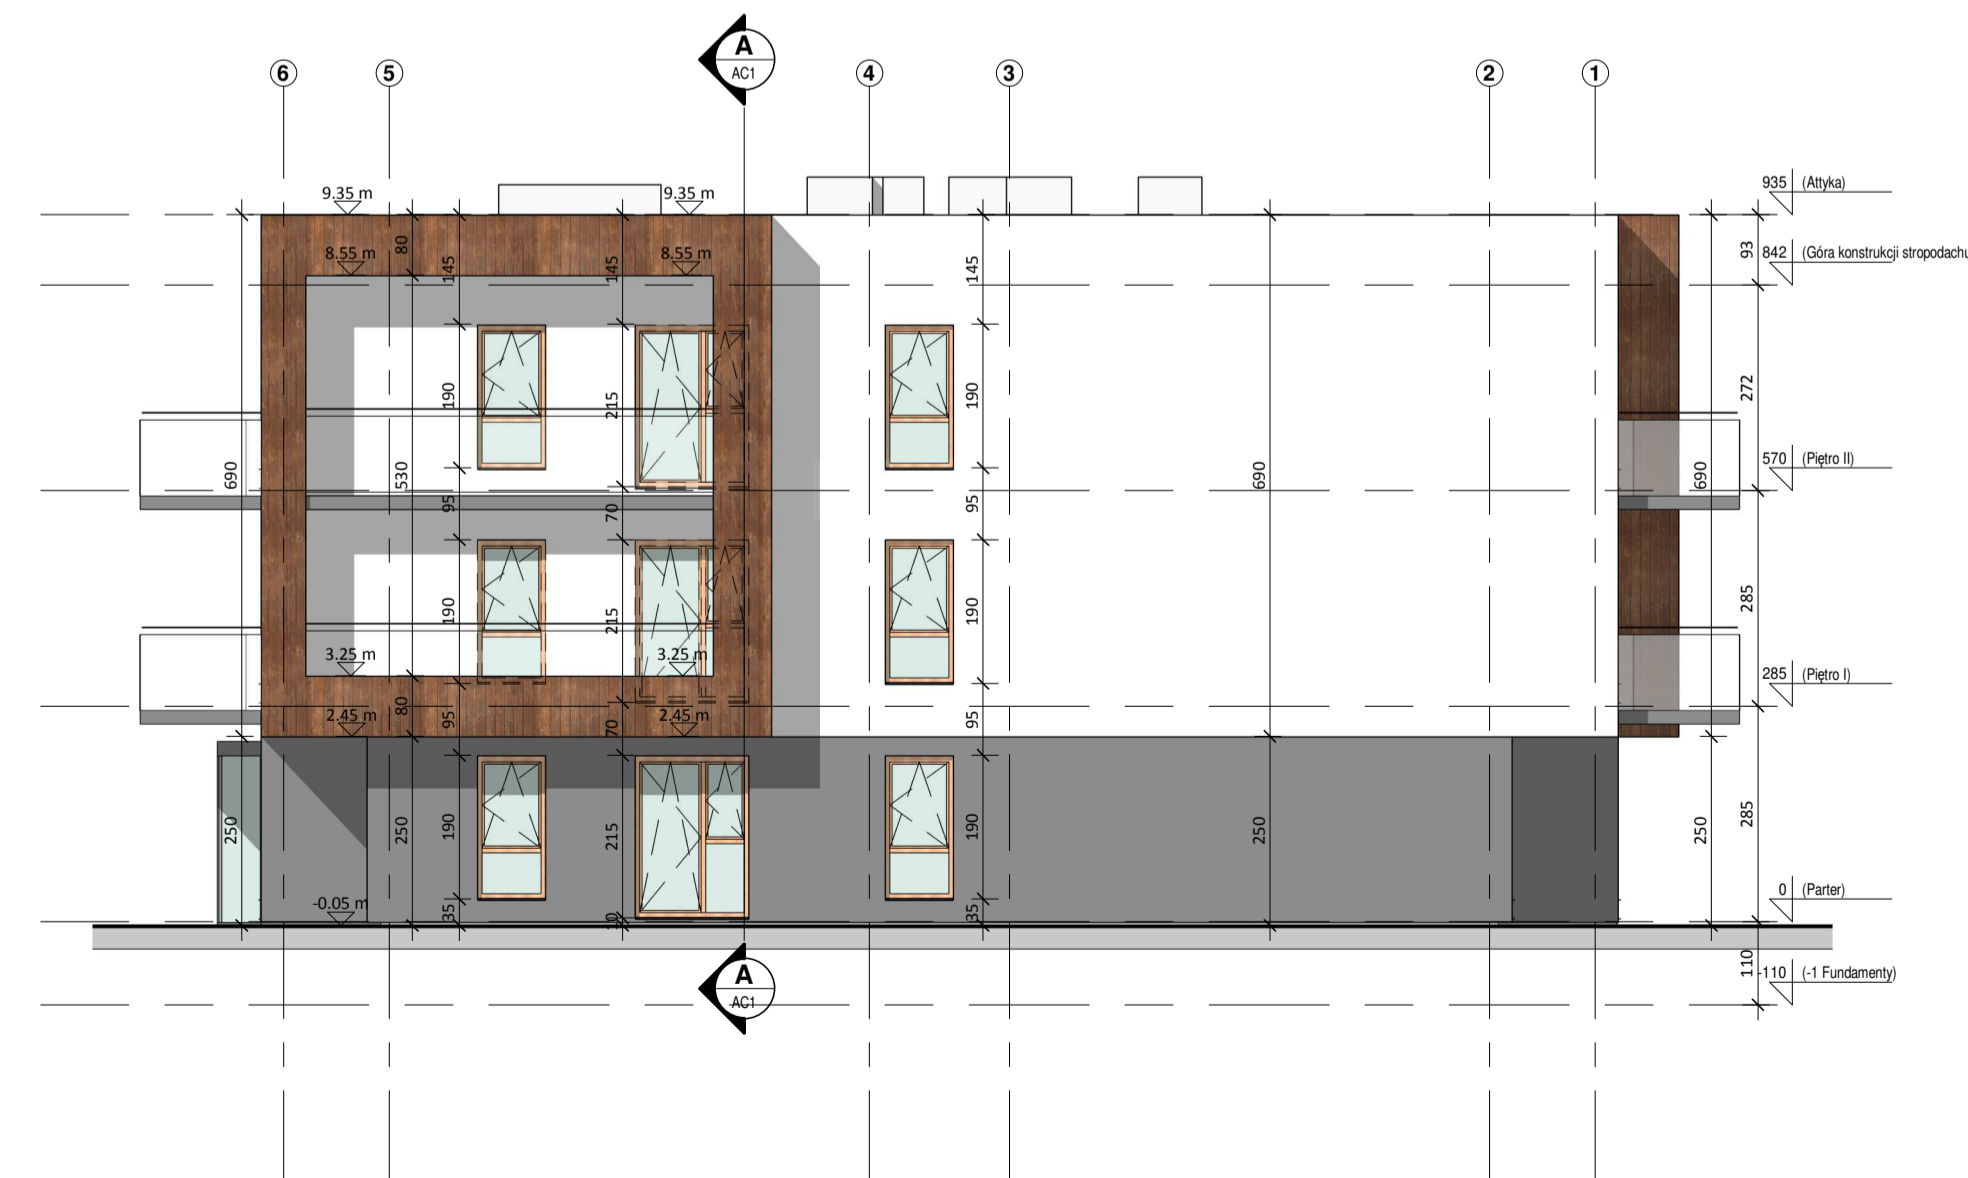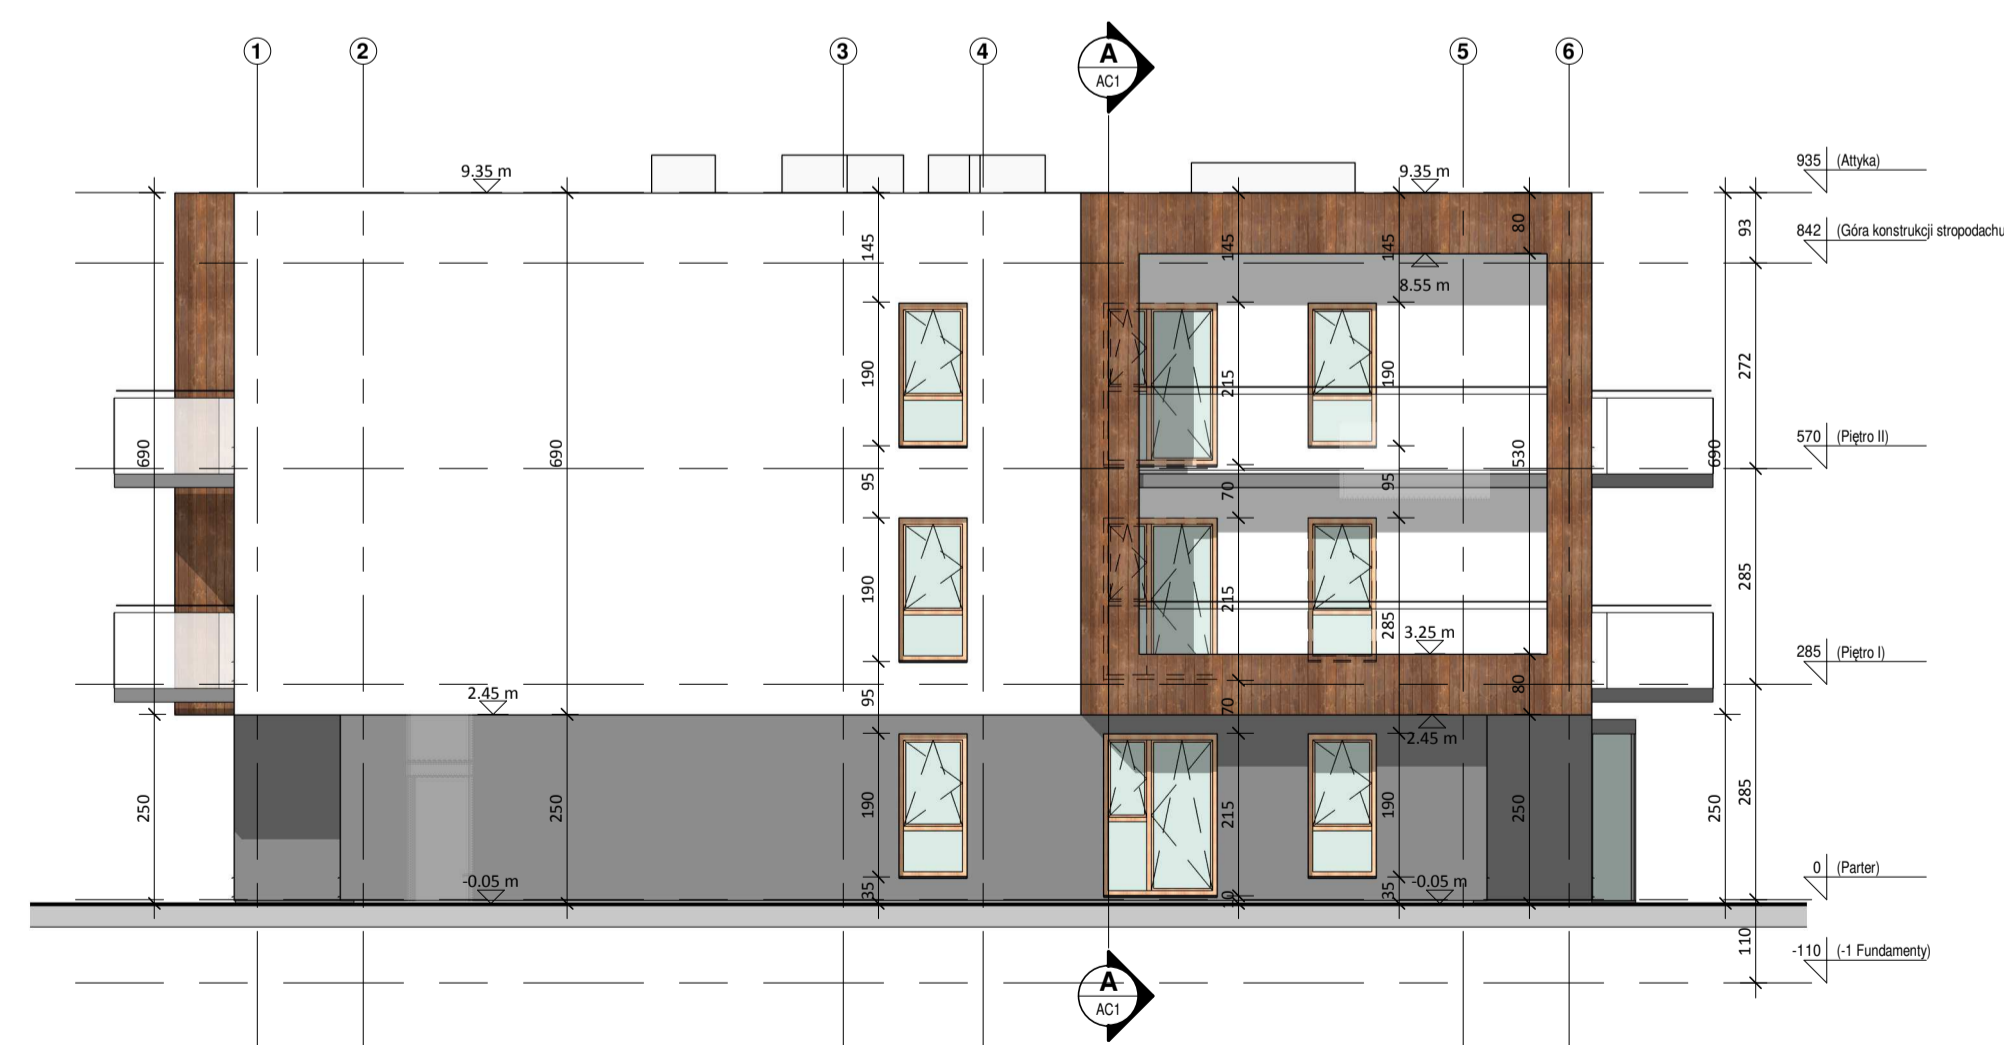

ZESPOŁ BUDYNKÓW MIESZKALNYCH WIELORODZINNYCH Woblowice, ul. Przyjazna Budynek B	
<small>164:155/04:149/03</small>	
INWESTOR:	
TYPY RYSUNKU:	
ELEWACJE	
Skala: ARCHITEKTURA	W.1
Faza: PROJEKT BUDOWLANY	Podpis:
Autor: arch. Piotr Nogowski	GP1 7342/7TO/93
Opis:	
arch. Maksym Riabokon	
arch. Małgorzata Nogowska	181POCK/IV/2016
Scenariusz:	
Rawicz:	
<small>2020-12-20 17:33:41</small>	<small>1 : 100</small>
AE1	